



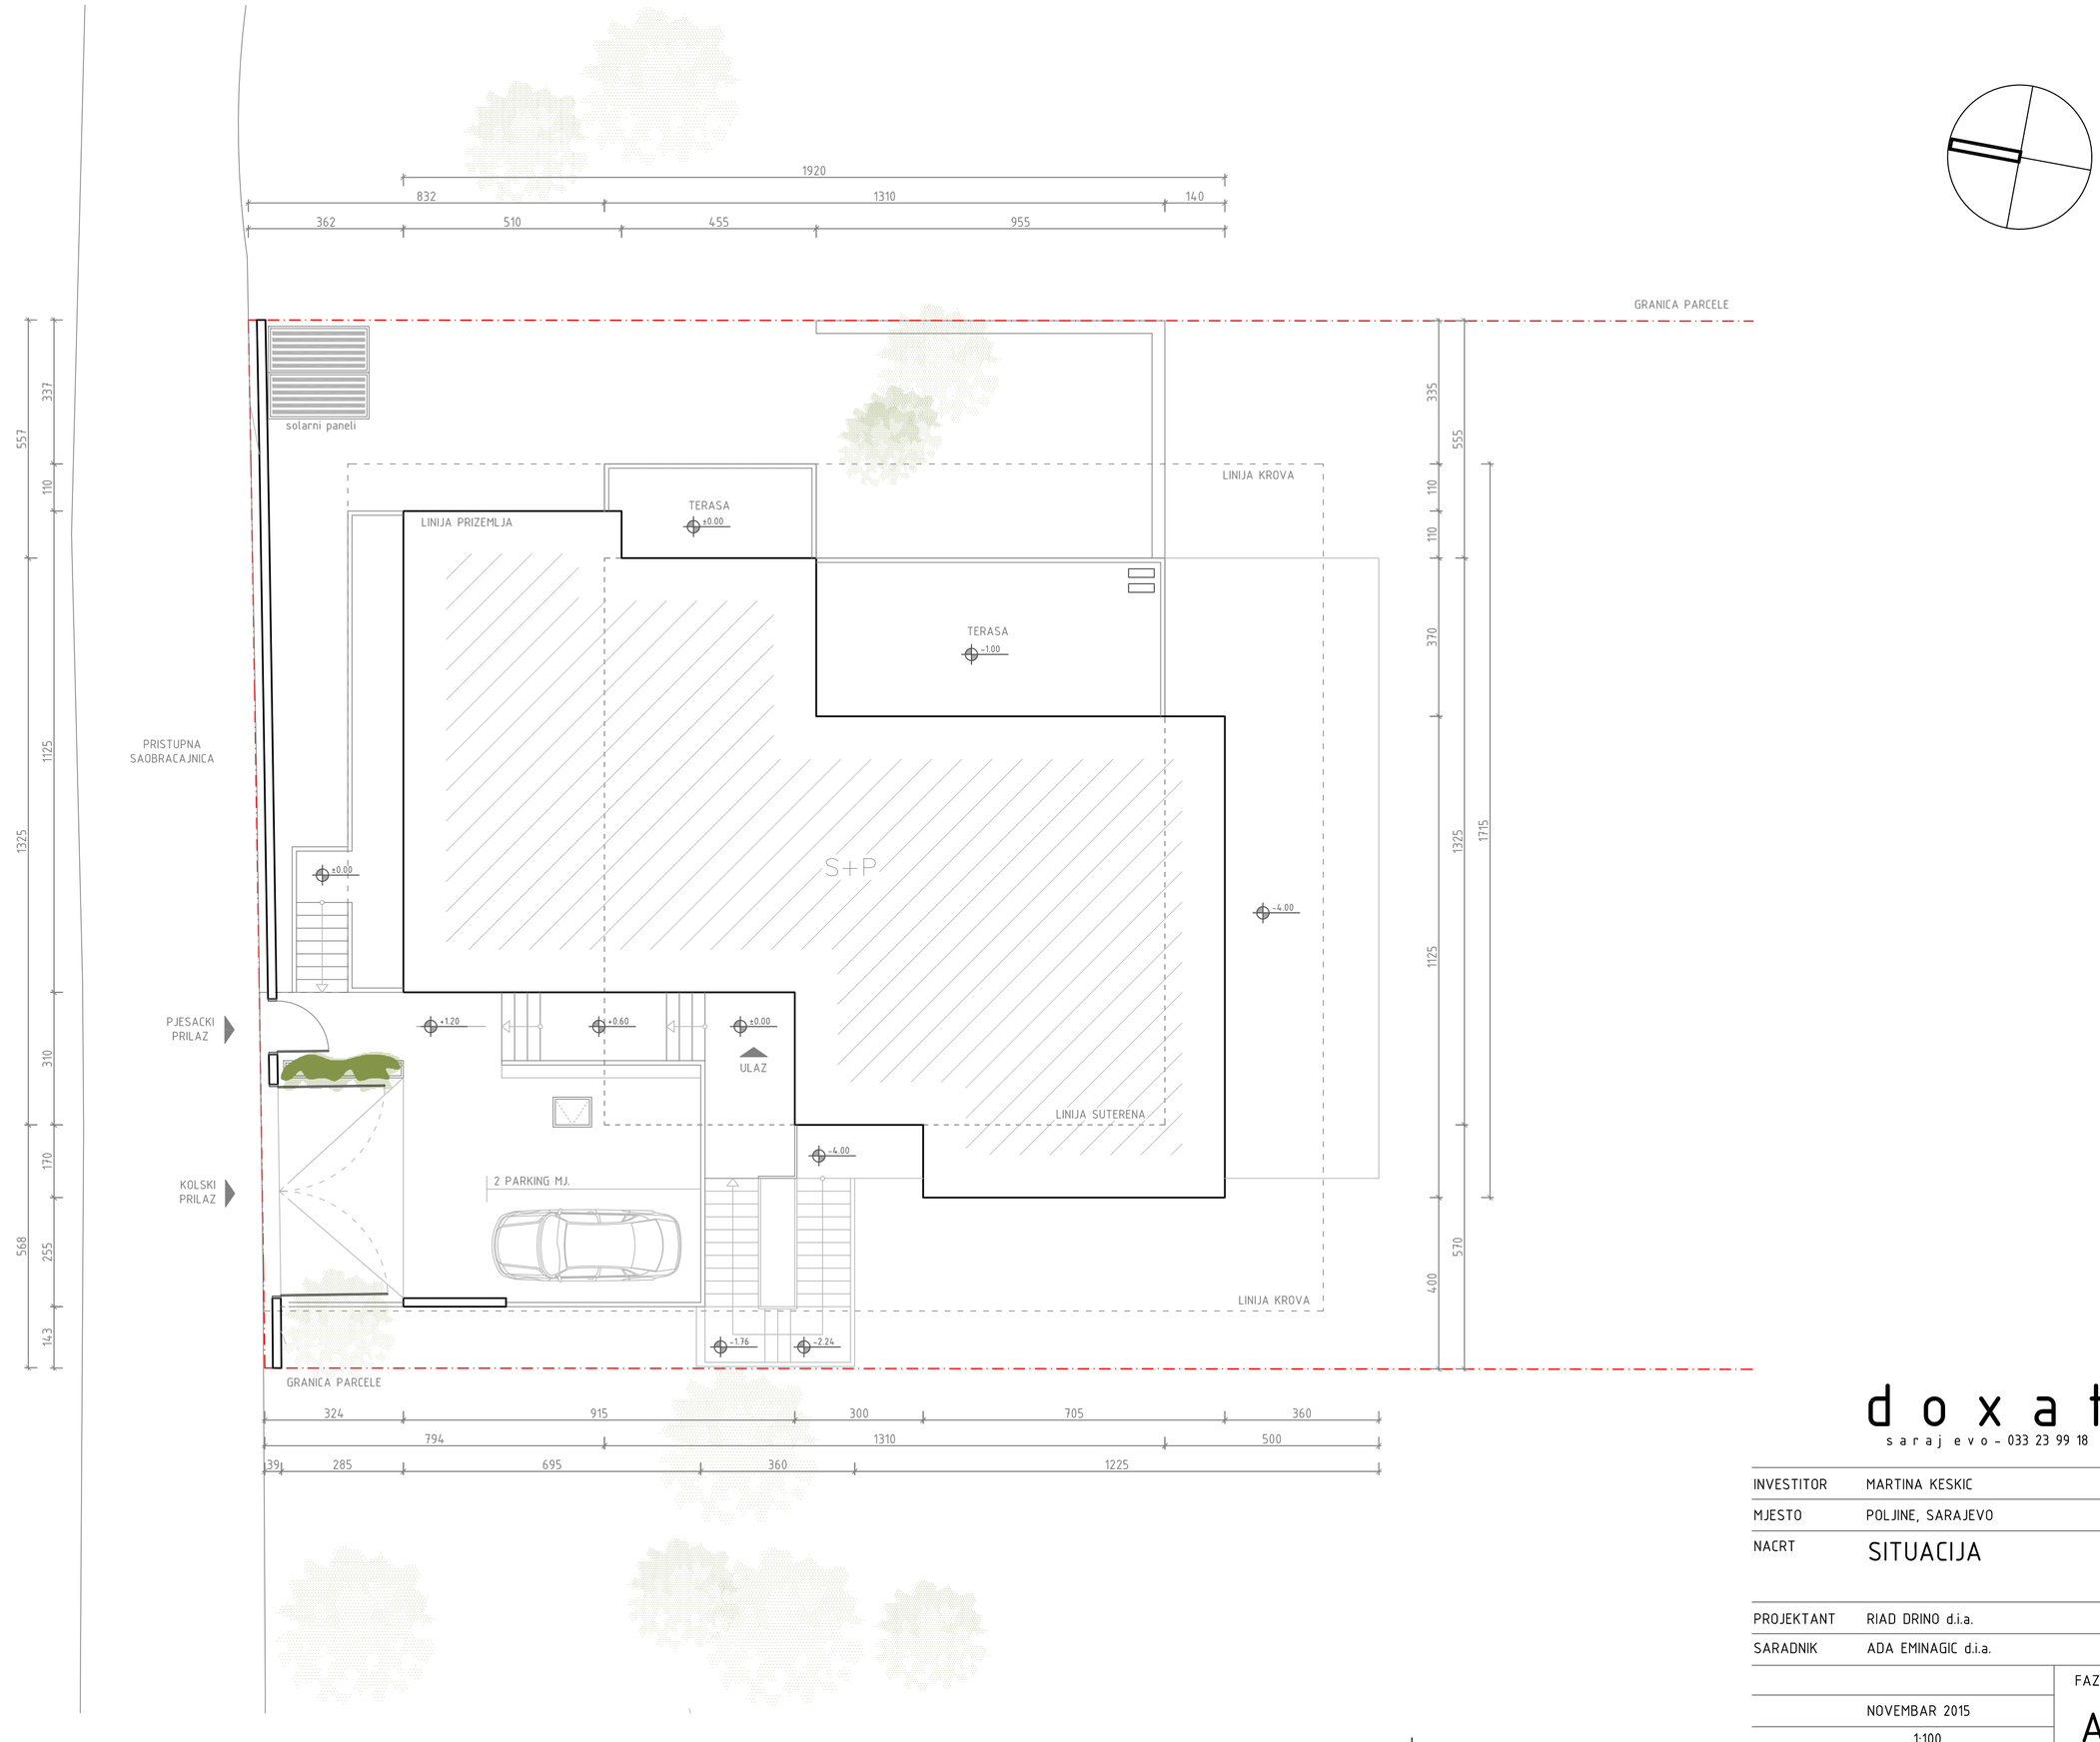

doxat
saraj evo - 033 23 99 18

INVESTITOR	MARTINA KESKIC
MJESTO	POLJINE, SARAJEVO
NACRT	SITUACIJA
PROJEKTANT	RIAD DRINO d.i.a.
SARADNIK	ADA EMINAGIC d.i.a.
	NOVEMBAR 2015
	1:100

FAZA	LIST
A	1.1

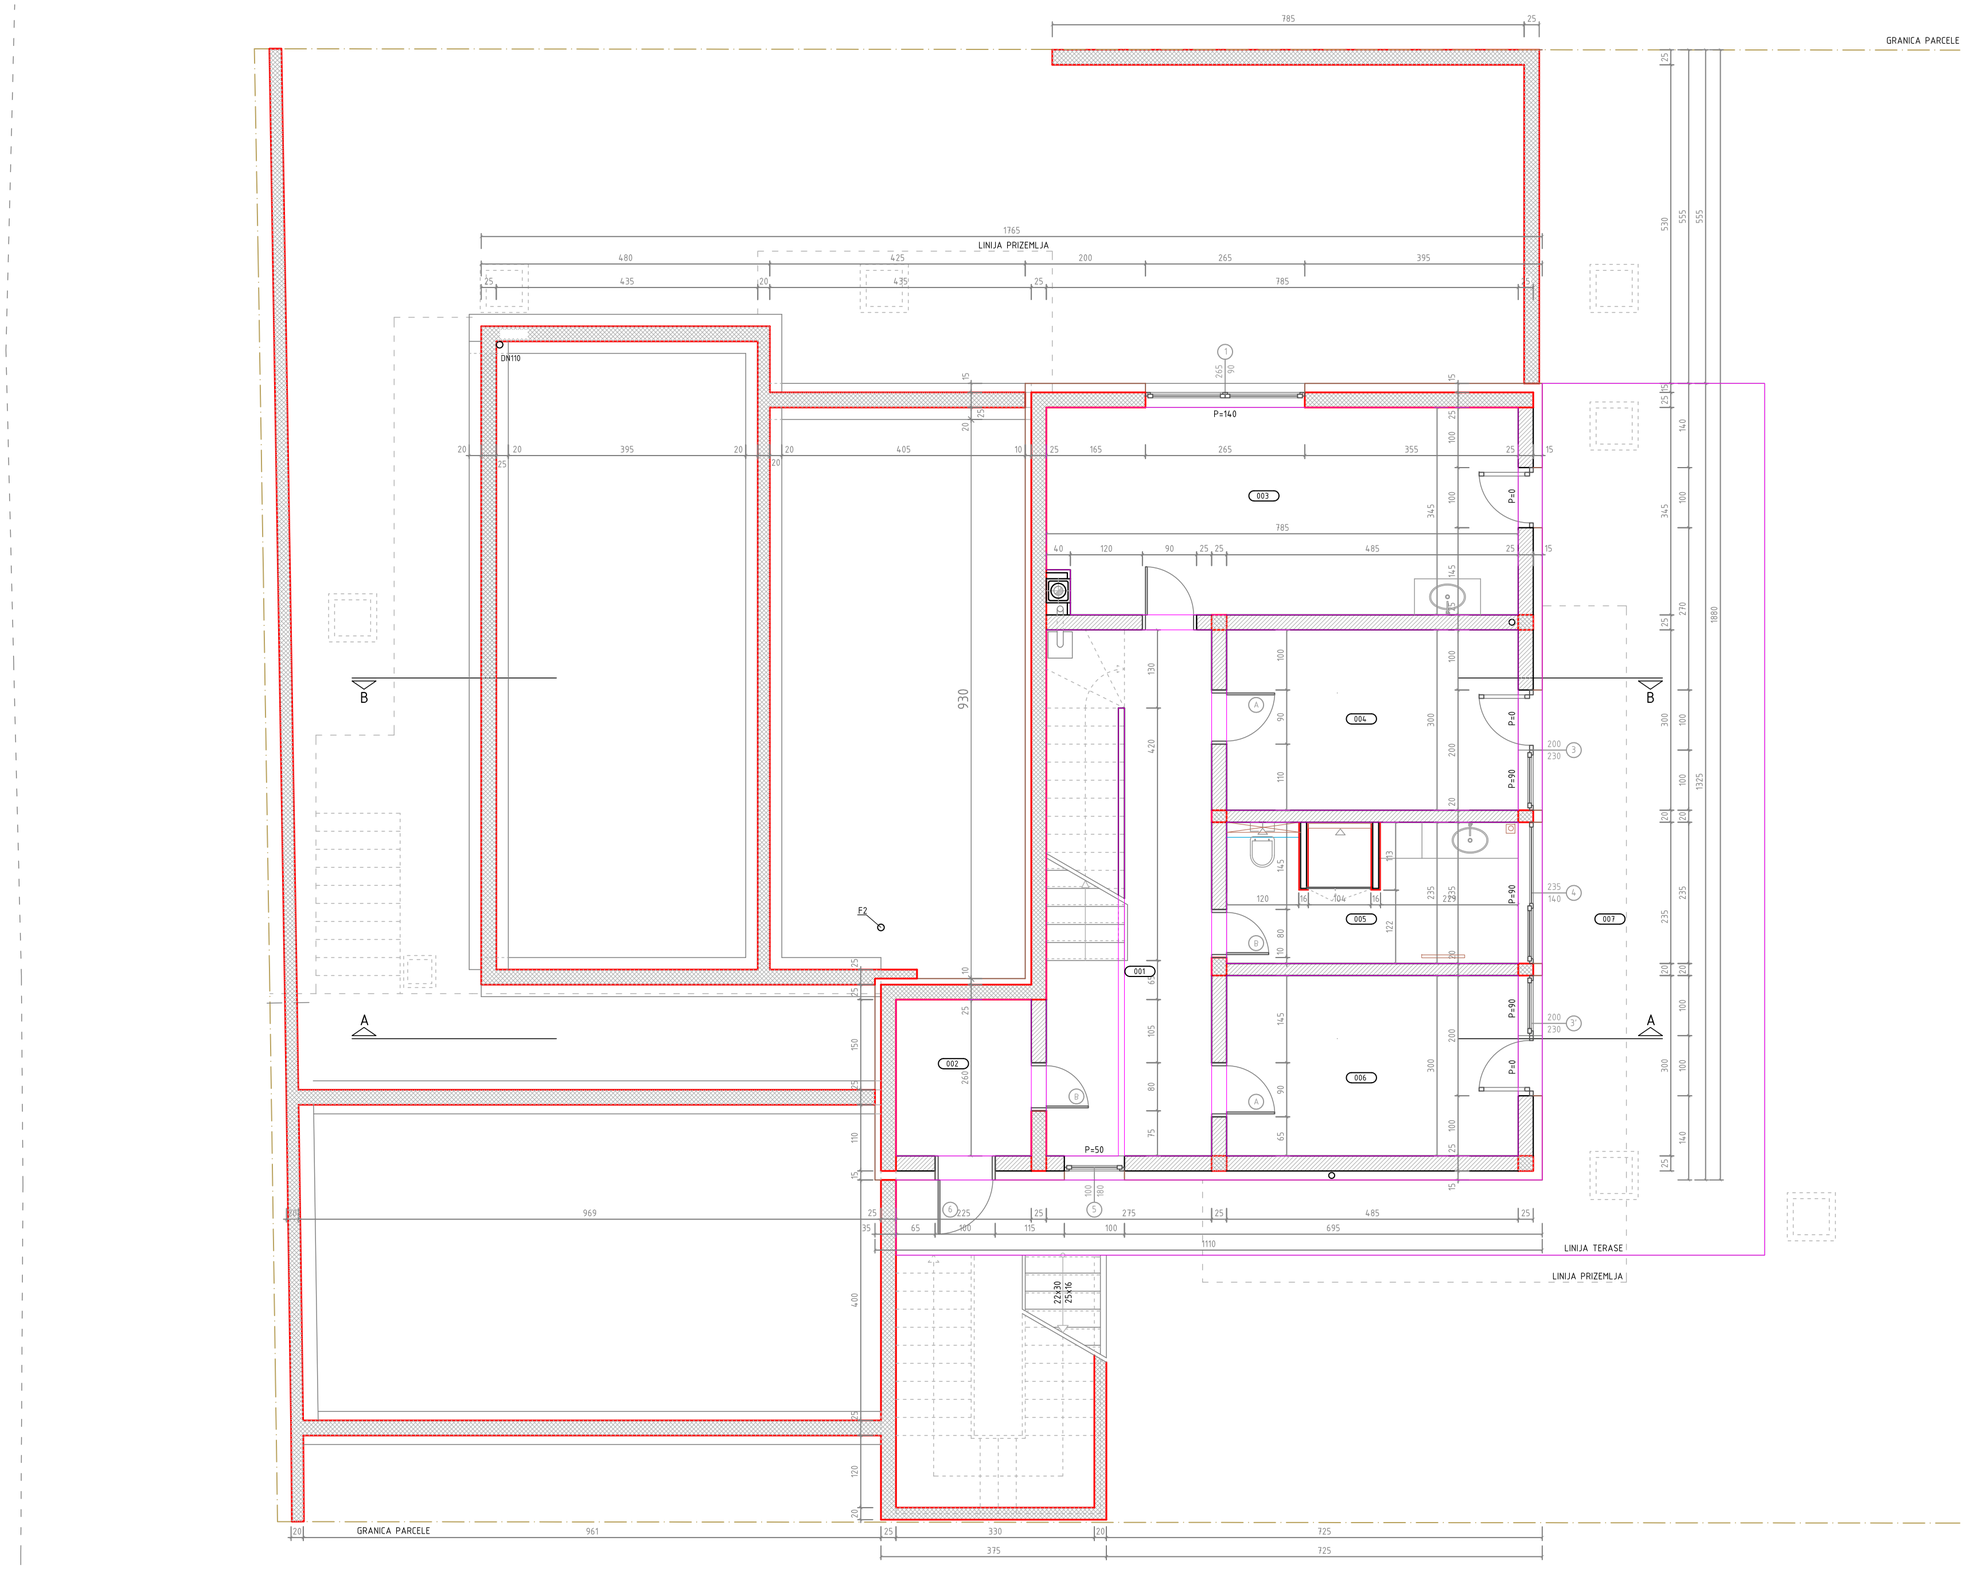

LEGENDA

- ARMIRANI BETON
- TERMO IZOLACIONI BLOK 25cm
- OPEKARSKI BLOK 20cm
- OPEKARSKI BLOK 10cm
- SIPOREX 5-10cm

SPISAK PROSTORIJA

RED. BR.	NAZIV	OBLOGA	POVRŠINA
001	HODNIK	parket	23.35m2
002	OSTAVA/ZAKLON	keramika	5.85m2
003	KOTLOVNICA	keramika	26.78m2
004	SP.SOBA	parket	14.55m2
005	KUPATILO	keramika	11.39m2
006	SP.SOBA	parket	14.55m2
007	TRIJEM	keramika	67.00m2
UKUPNA POVRŠINA /BEZ TRIJEMA/			96.47m2

d o x a t
s a r a j e v o - 033 23 99 18

INVESTITOR	MARTINA KESKIC
MJESTO	POLJINE, SARAJEVO
NACRT	OSNOVA SUTERENA
PROJEKTANT	RIAD DRINO d.i.a.
SARADNIK	ADA EMINAGIC d.i.a.
NOVEMBAR 2015	FAZA A / LIST 2.1
1:50	

GRANICA PARCELE

solarni paneli

LINIJA KROVA

P=90

106

105

104

107

108

103

102

101

111

109

110

P=50 P=50

P=75

P=145

H-210

H-230

F2

FR

EP

MS

kosnik
120

LINIJA SUTERENA

LINIJA SUTERENA

LINIJA KROVA

2 PARKING M.

2%

2%

PJESACKI ULAZ

KOLSKI ULAZ

ULAZ

GRANICA PARCELE

PROMJENE

wc i bide prebaceni na unutrasnji zid
prozor na ugao u kupatilu
povecan prozor u garderobi
zid garedrobera na 10 cm..ulazni hodnik
ubacena tus kabina u toaleti
kamin pomjeren i prozor povecan

NAPOMENA:

VISINA PARAPETA SE RACUNA OD GOTOVG PODA.

LEGENDA


- ARMIRANI BETON
- TERMO IZOLACIONI BLOK 25cm
- OPEKARSKI BLOK 20cm
- OPEKARSKI BLOK 10cm
- SIPOREX 5-10cm

SPISAK PROSTORIJA

RED. BR.	NAZIV	OBLOGA	POVRŠINA
101	HODNIK	keramika	12,34m2
102	WC	keramika	4.04m2
103	RADNA SOBA	parket	13.43m2
104	GARDEROBA	parket	14,52m2
105	KUPATILO	parket	14.54m2
106	TERASA	keramika	9.59m2
107	S.SOBA	keramika	24.47m2
108	TERASA	parket	25,00m2
109	D.BORAVAK/TRPEZ.	keramika	52.80m2
110	KUHINJA	parket/kamen	16.11m2
111	HODNIK/STEP.	keramika/parket	22,26m2
UKUPNA POVRŠINA /BEZ TERASE/			174.51m2


doxat
sarajevo- 033 23 99 18

INVESTITOR	MARTINA KESKIC
MJESTO	POLJINE, SARAJEVO
NACRT	OSNOVA PRIZEMLJA
PROJEKTANT	RIAD DRINO d.i.a.
SARADNIK	ADA EMINAGIC d.i.a.
NOVEMBAR 2015	FAZA A
1:50	LIST 2.2

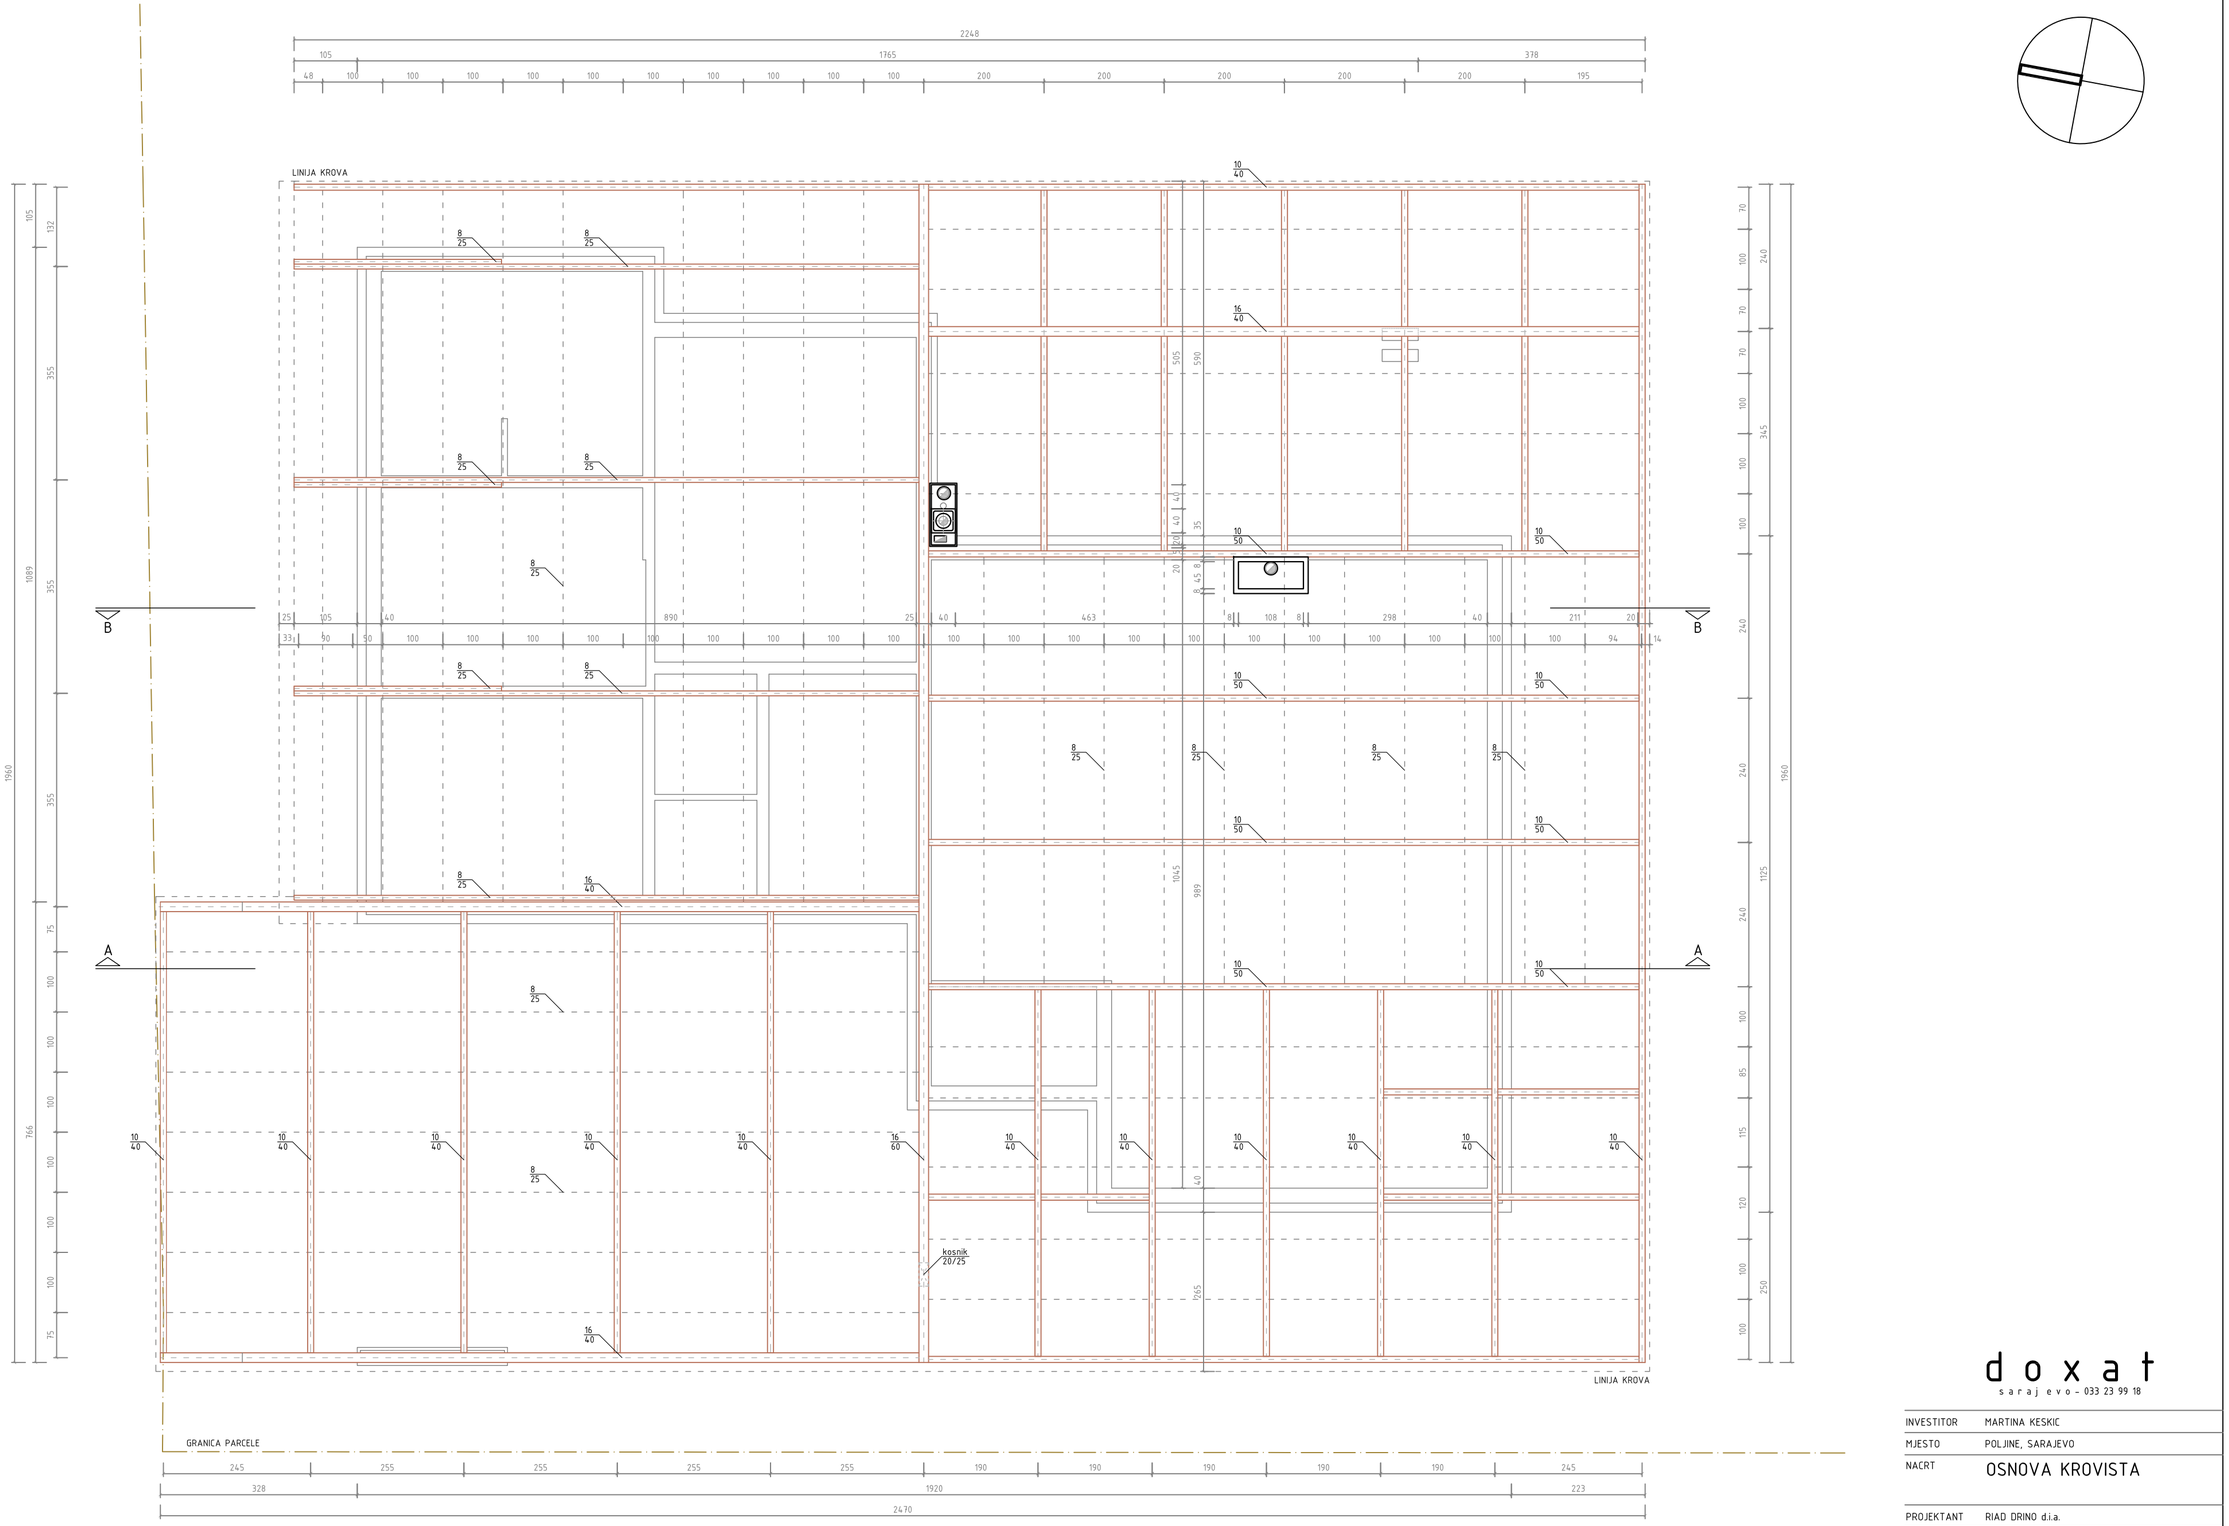

d o x a t
s a r a j e v o – 033 23 99 18

INVESTITOR	MARTINA KESKIC
MJESTO	POLJINE, SARAJEVO
NACRT	OSNOVA KROVISTA
PROJEKTANT	RIAD DRINO d.i.a.
SARADNIK	ADA EMINAGIC d.i.a.
NOVEMBAR 2015	FAZA A / LIST 2.3
1:50	

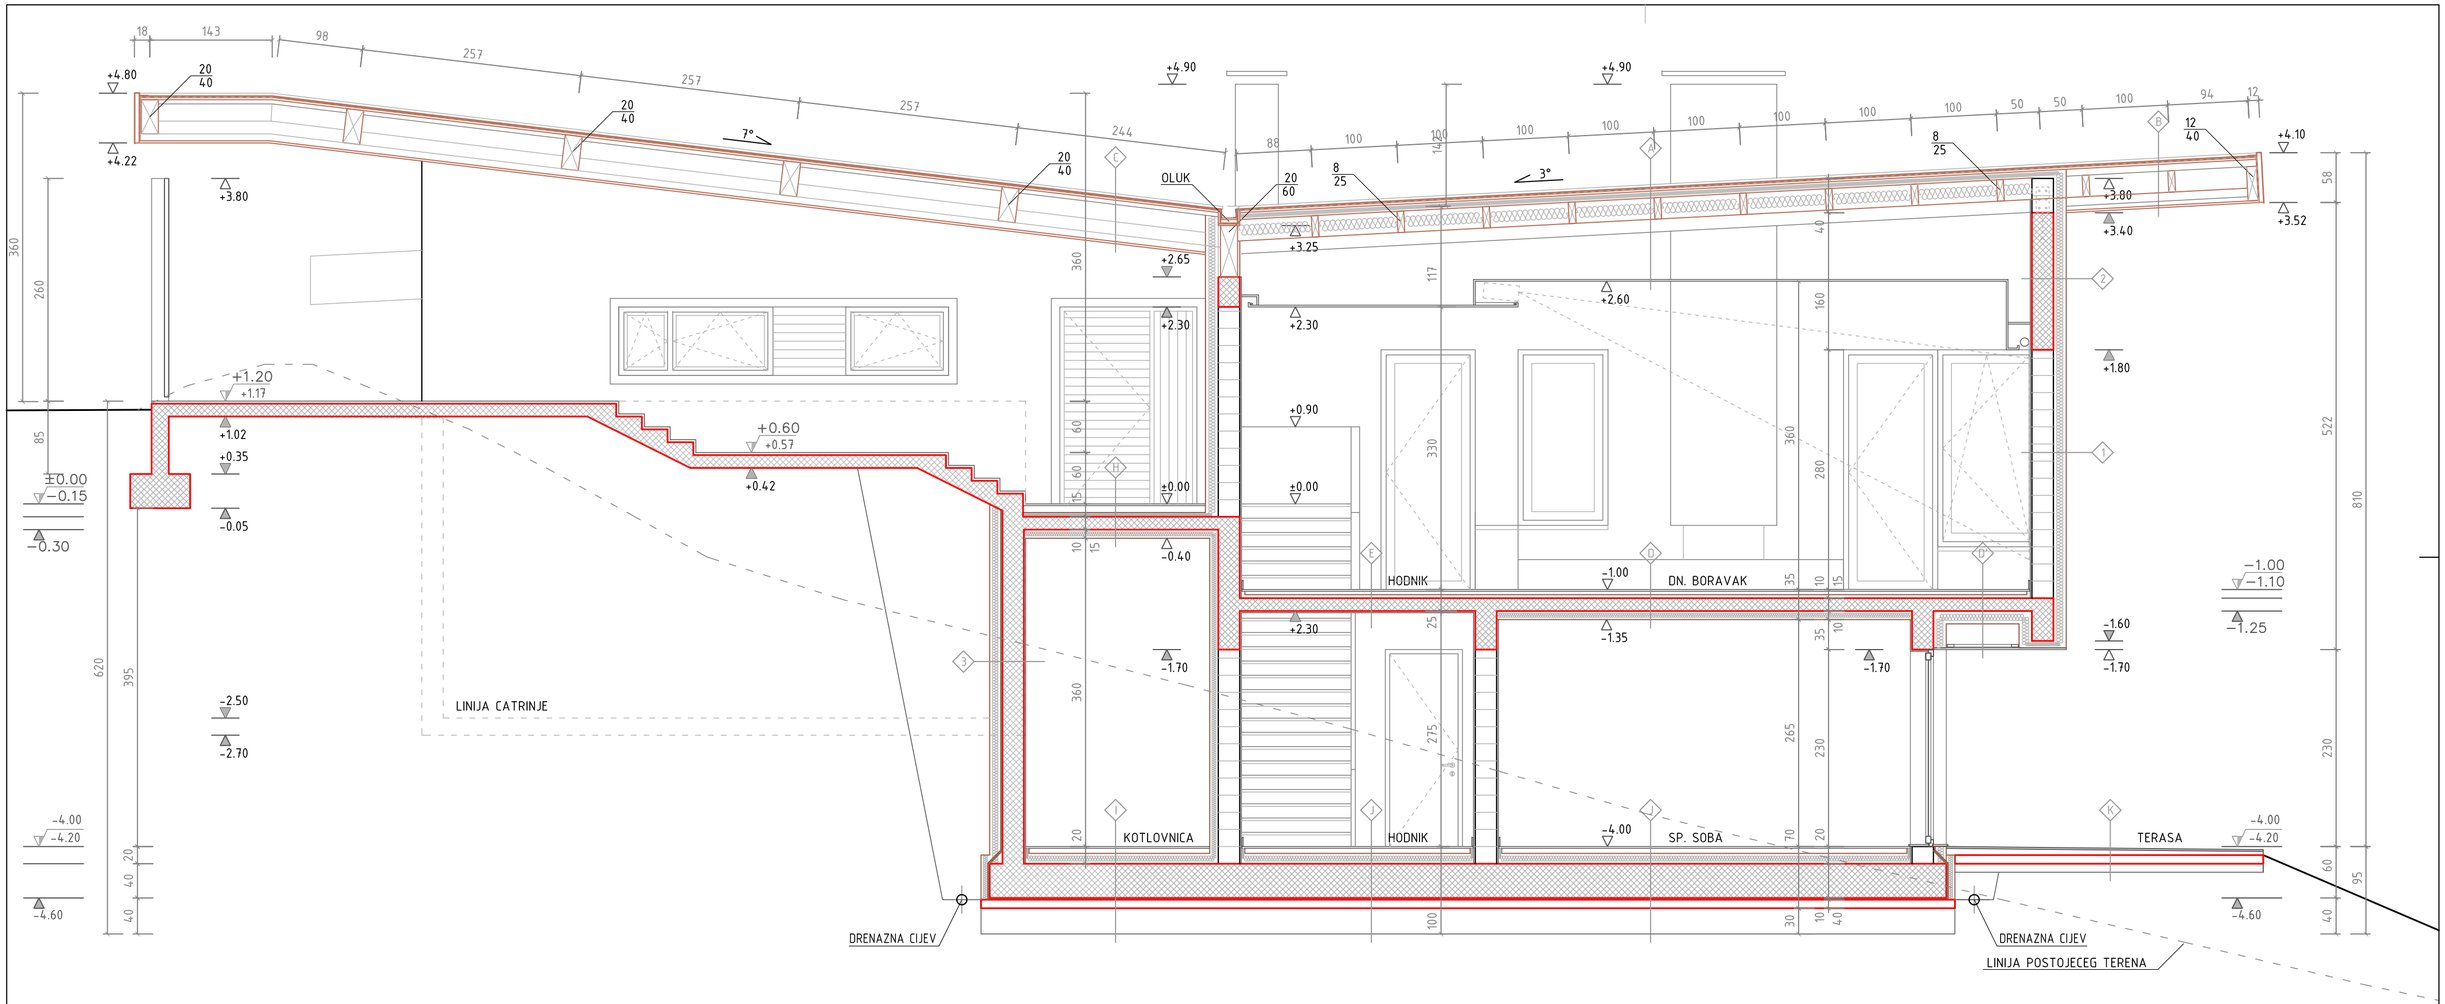

PODOVI

D

PARKET	2.0
CEM. ESTRIH	4.0
PVC FOLIJA	
EPS	4.0
AB PLOCA	15.0
EPS	10.0

D'

PARKET	2.0
CEM. ESTRIH	4.0
PVC FOLIJA	
EPS	4.0
AB PLOCA	15.0
EPS	10.0
ALU. PODKONSTR.	
VEROTEC PLOCE	1.2
STOLIT	

E

PARKET	2.0
CEM. ESTRIH	4.0
PVC FOLIJA	
EPS	4.0
AB PLOCA	15.0
MALTER	2.0

F

PARKET	2.0
CEM. ESTRIH	5.0
PVC FOLIJA	
EPS	8.0
AB PLOCA	15.0
EPS	10.0

G

PARKET	2.0
CEM. ESTRIH	5.0
PVC FOLIJA	
EPS	8.0
AB PLOCA	15.0
HIDROIZOLACIJA	1.0
XPS	10.0
BETONSKA PLOCA	10.0
SLJUNAK	20.0

H

KERAMIKA	1.0
HIDROIZOLACIJA	
NAGIBNI BETON	4.0–8.0
PVC FOLIJA	
EPS	5.0
AB PLOCA	15.0
EPS	10.0

I

KERAMIKA	1.0
HIDROIZOLACIJA	
CEM. ESTRIH	6.0
PVC FOLIJA	
EPS	12.0
TEMELJNA PLOCA	40.0
HIDROIZOLACIJA	
PODLOZNA PLOCA	10.0
SLOJ SLJUNKA	30.0

J

PARKET	2.0
CEM. ESTRIH	6.0
PVC FOLIJA	
EPS	12.0
TEMELJNA PLOCA	40.0
HIDROIZOLACIJA	
PODLOZNA PLOCA	10.0
SLOJ SLJUNKA	30.0

K

KERAMIKA	1.0
NAGIBNI BETON	5.0–10.0
AB PLOCA	10.0
SLJUNAK	10.0

KROV

A

CEL. LIM	
HIDROIZOLACIJA	
DASCANI POKOV	2.4
LETVE/EPS	5/8
ROG	25/40
ROG/VUNA	12/25
AL. PODKONSTR.	
GIPS-KARTONSKE PL.	1.2

A'

CEL. LIM	
HIDROIZOLACIJA	
DASCANI POKOV	2.4
LETVE/EPS	5/8
ROG	14/25
ROG/VUNA	12/25
AL. PODKONSTR.	
GIPS-KARTONSKE PL.	1.2

B

CEL. LIM	
HIDROIZOLACIJA	
DASCANI POKOV	2.4
LETVE/EPS	5/8
ROG	25/40
ROG	12/25
LETVE	5/5
DASCANI POKOV	2.4

C

CEL. LIM	
HIDROIZOLACIJA	
DASCANI POKOV	2.4
ROG	12/25
ROG	20/40
LETVE	5/5
DASCANI POKOV	2.4

ZIDOVI

1

MALTER	2.0
OPEKARSKI BLOK	25.0
STO THERM CLASSIC	15.0
STOLIT	

2


MALTER	2.0
AB ZID	25.0
STO THERM CLASSIC	15.0
STOLIT	

3

NASIP	
SLJUNAK	
XPS	15.0
HIDROIZOLACIJA	
AB ZID	25.0
MALTER	2.0

4

KAMEN	2
LJEPILO	
EPS	15.0
OPEKARSKI BLOK	25.0
MALTER	2.0

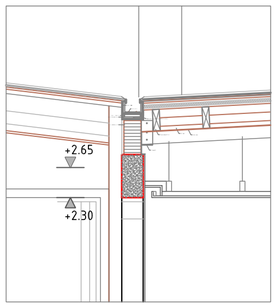

doxat

saraj evo - 033 23 99 18


INVESTITOR	MARTINA KESKIC
MJESTO	POLJINE, SARAJEVO
NACRT	PRESJEK A-A
PROJEKTANT	RIAD DRINO d.i.a.
SARADNIK	ADA EMINAGIC d.i.a.

FAZA	LIST
A	3.1

NOVEMBAR 2015

1:50

DWG:XXXXXX

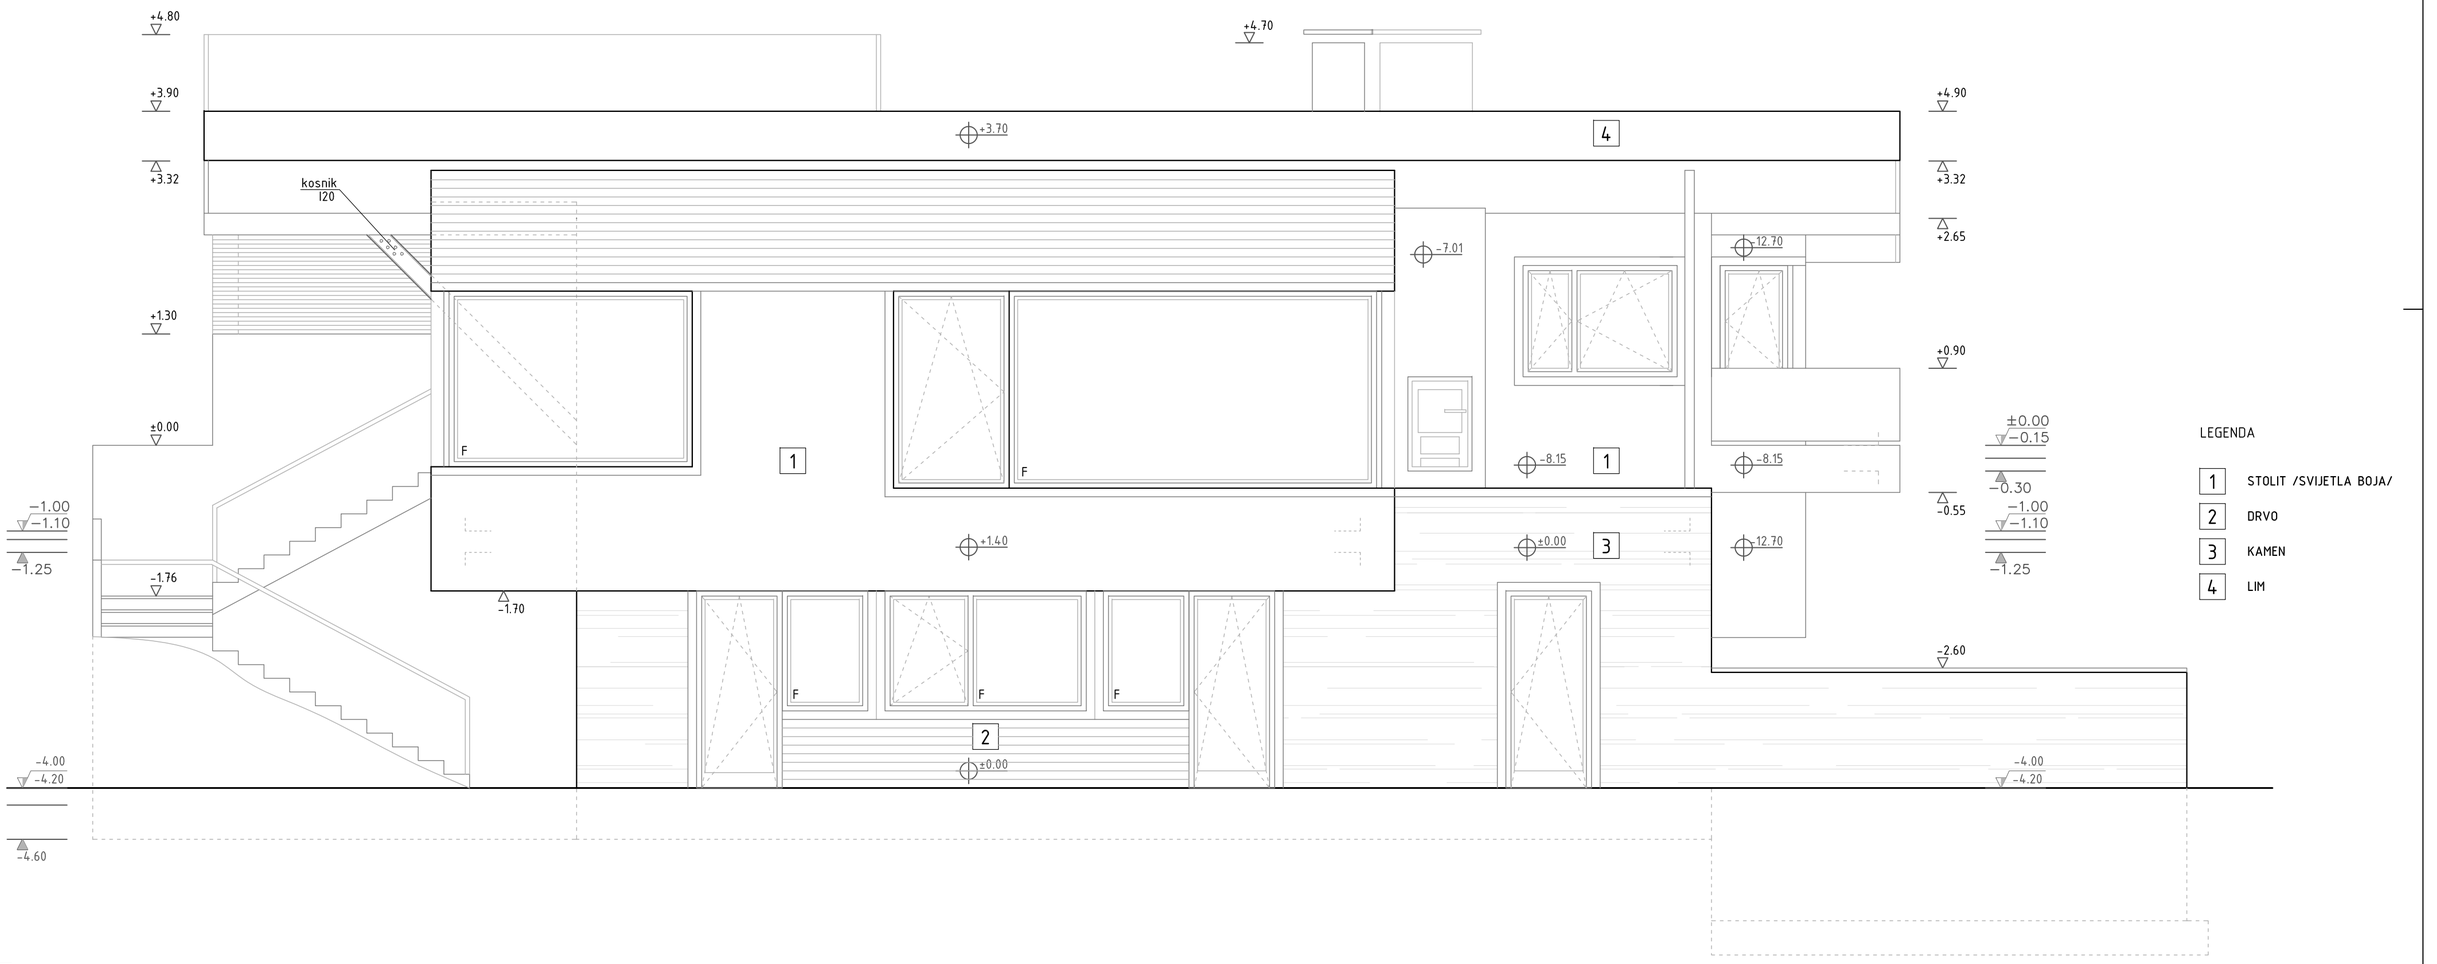


d o x a t

s a r a j e v o - 033 23 99 18

INVESTITOR	MARTINA KESKIC
MJESTO	POLJINE, SARAJEVO
NACRT	FASADA JUG
PROJEKTANT	RIAD DRINO d.i.a.
SARADNIK	ADA EMINAGIC d.i.a.
	NOVEMBAR 2015
	1:50

FAZA	LIST
A	4.2

DWG:XXXXXX

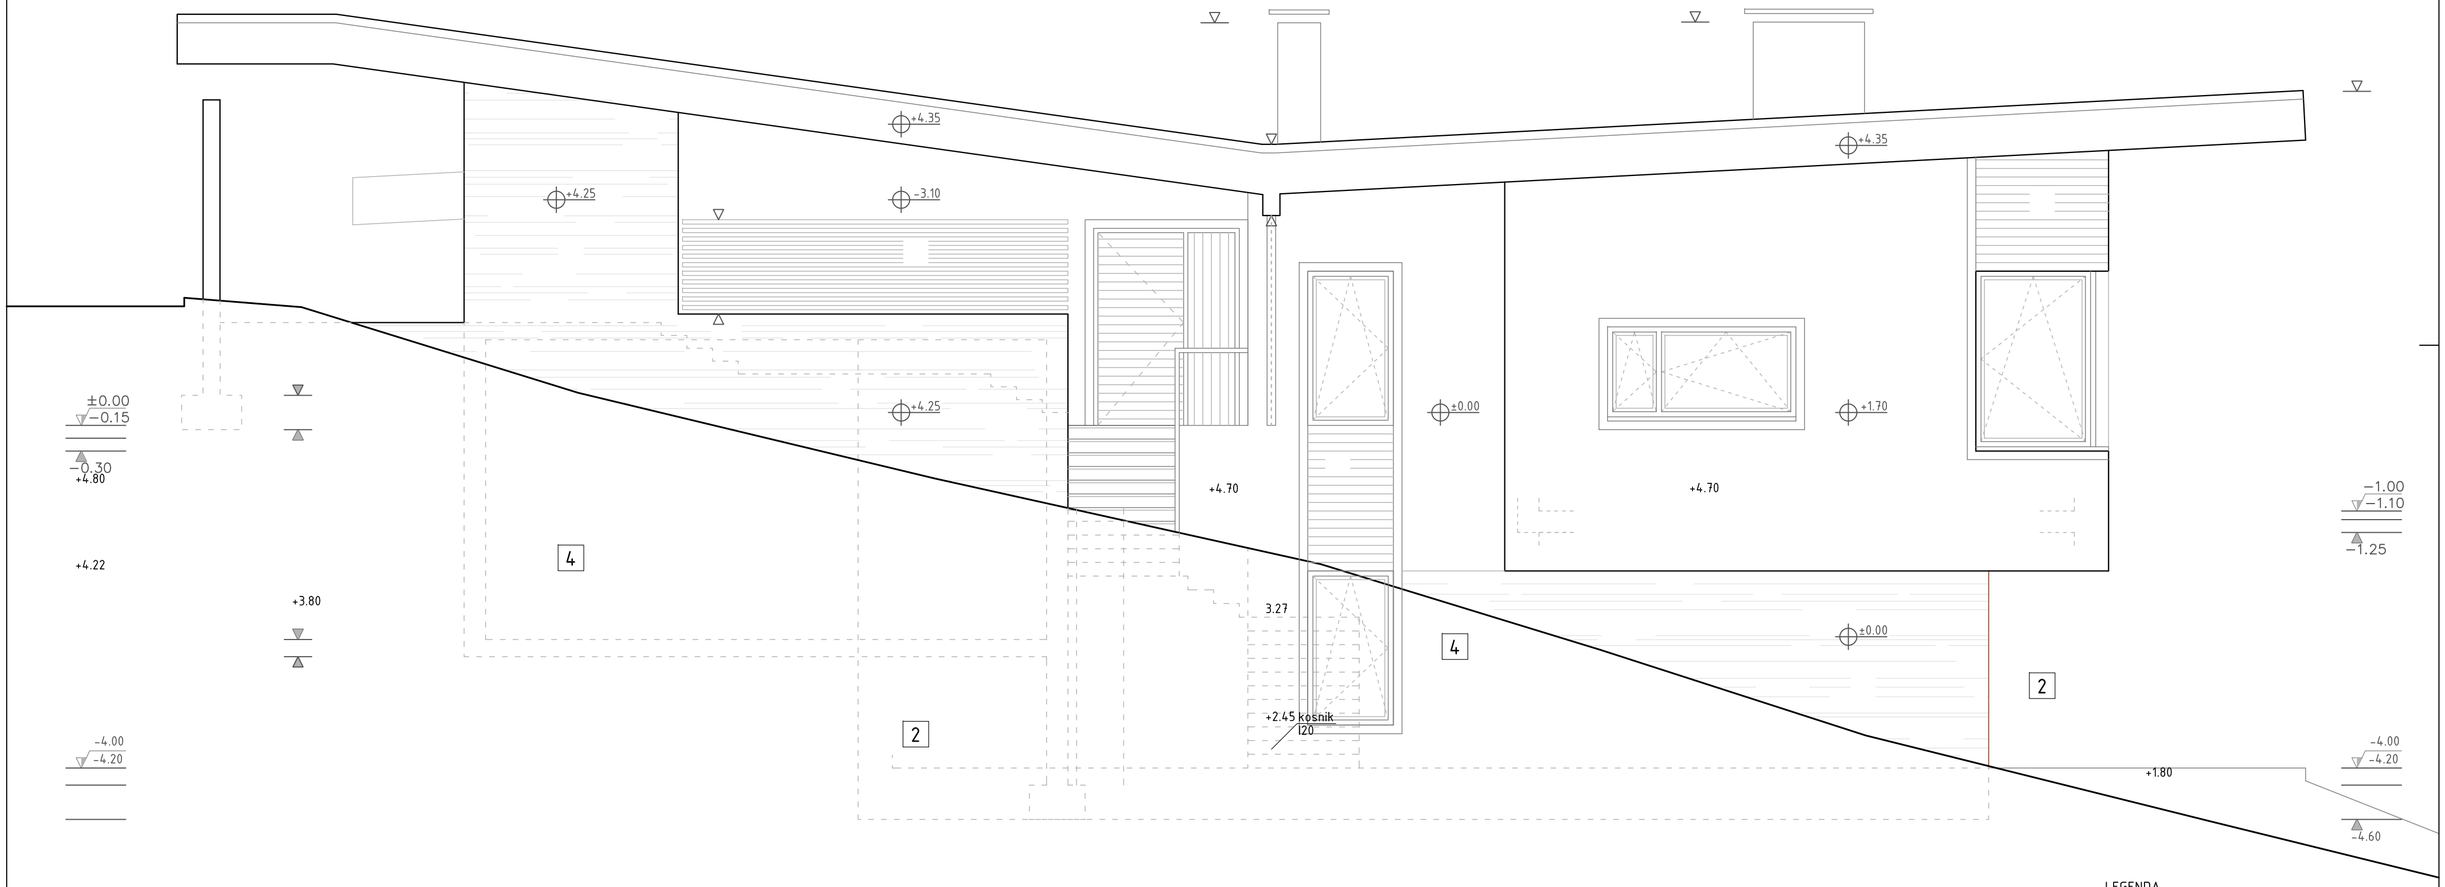

LEGENDA

1	STOLIT /SVIJETLA BOJA/
2	DRVO
3	KAMEN
4	LIM

doxat
sarajevo - 033 23 99 18

INVESTITOR	MARTINA KESKIC
MJESTO	POLJINE, SARAJEVO
NACRT	FASADA ISTOK
PROJEKTANT	RIAD DRINO d.i.a.
SARADNIK	ADA EMINAGIC d.i.a.
	NOVEMBAR 2015
	1:50

FAZA	LIST
A	4.3

DWG:XXXXXX